



PŮDORYS 1.NP



PŮDORYS 2.NP

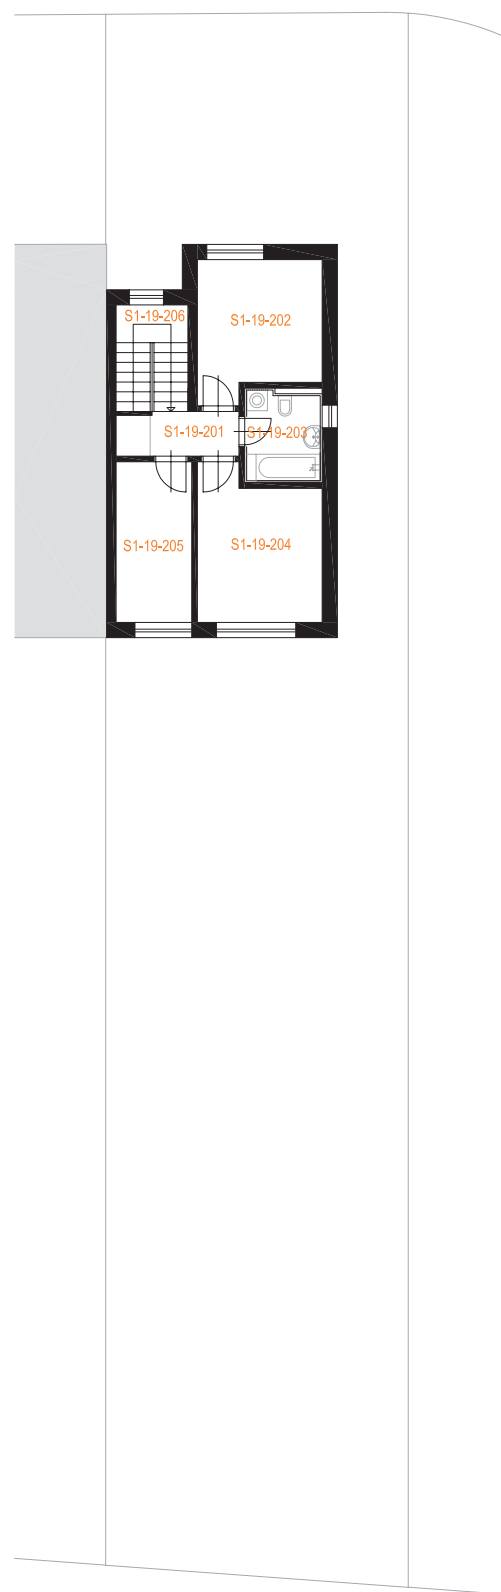


VIZUALIZACE

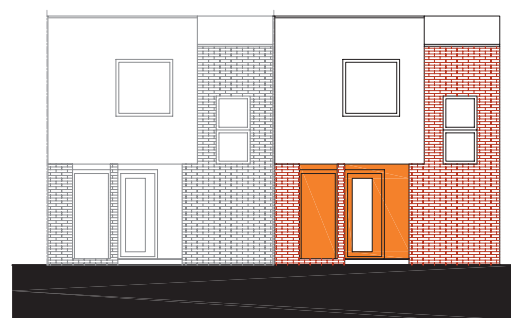


POHLED 1



POHLED 2

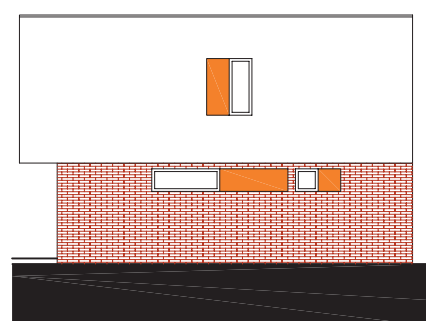

POHLED 3

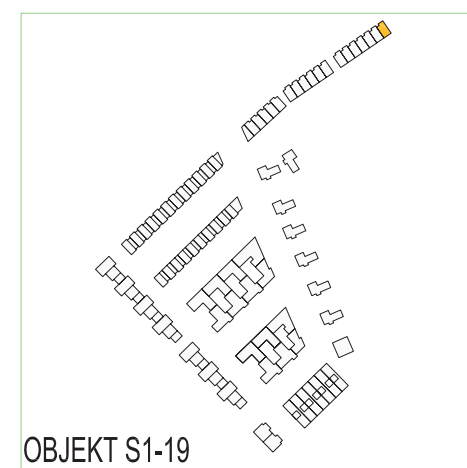

OBJEKT S1-19

PARK PÍŠŤOVY

CHRUDIM

Prodejní místo:
Břetislavova 63, CHRUDIM
tel: 606 687 923
www.parkpistovy.cz

Investor:
CIDEX s.r.o.
Akademika Heyrovského 1178,
HRADEC KRÁLOVÉ

Generální projektant:
PXP GROUP, a.s.
Bachmačské nám. 6, PRAHA 6
www.pxpgroup.cz



ŘADOVÝ DŮM 4+kk

KATEGORIE BYTU	4+kk
ZASTAVĚNÁ PLOCHA	52,42
UŽITNÁ PLOCHA OBJEKTU	80,44
POČET PARKOVACÍCH STÁNÍ	2

LEGENDA MÍSTNOSTÍ

S1-19-101	CHODBA	4,32
S1-19-102	OBÝVACÍ POKOJ	22,92
S1-19-103	WC	3,55
S1-19-104	KOMORA	2,99
S1-19-106	SKLAD ZAHR. NÁČINÍ	1,79
S1-19-107	KUCHYŇSKÝ KOUT	3,5
S1-19-201	CHODBA	3,84
S1-19-202	POKOJ	11,41
S1-19-203	KOUPELNA	5,13
S1-19-204	POKOJ	12,49
S1-19-205	POKOJ	8,5
CELKEM		80,44
S1-19-105	SCHODIŠTĚ	5,36
S1-19-108	TERASA	5,59